



# 集塵網図

## 平面図

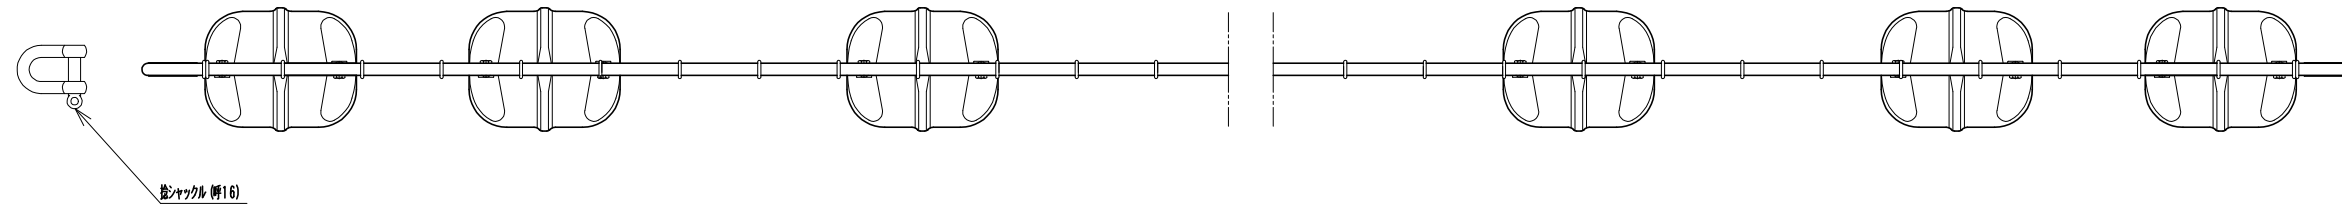

## 正面図

L=10.0~30.0m

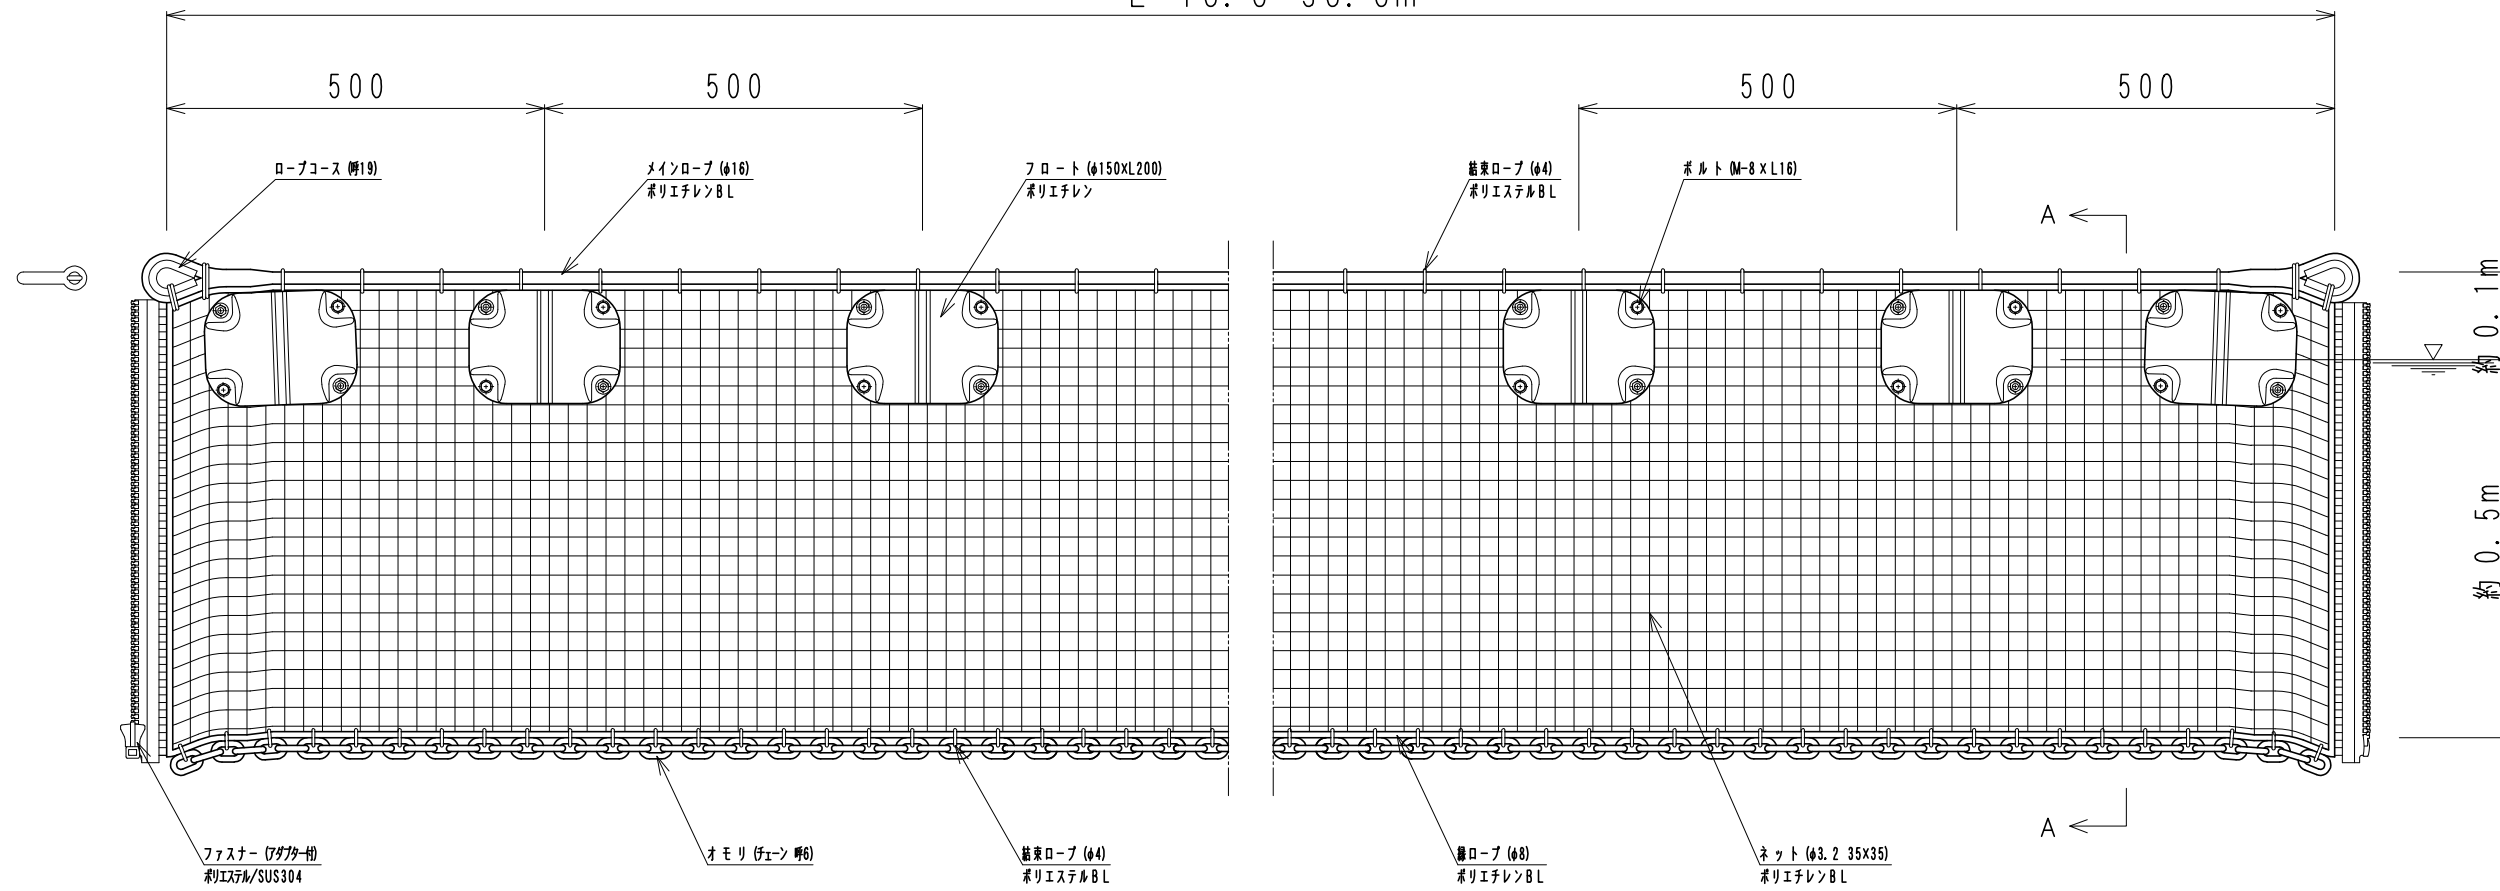

## A-A断面矢視

